



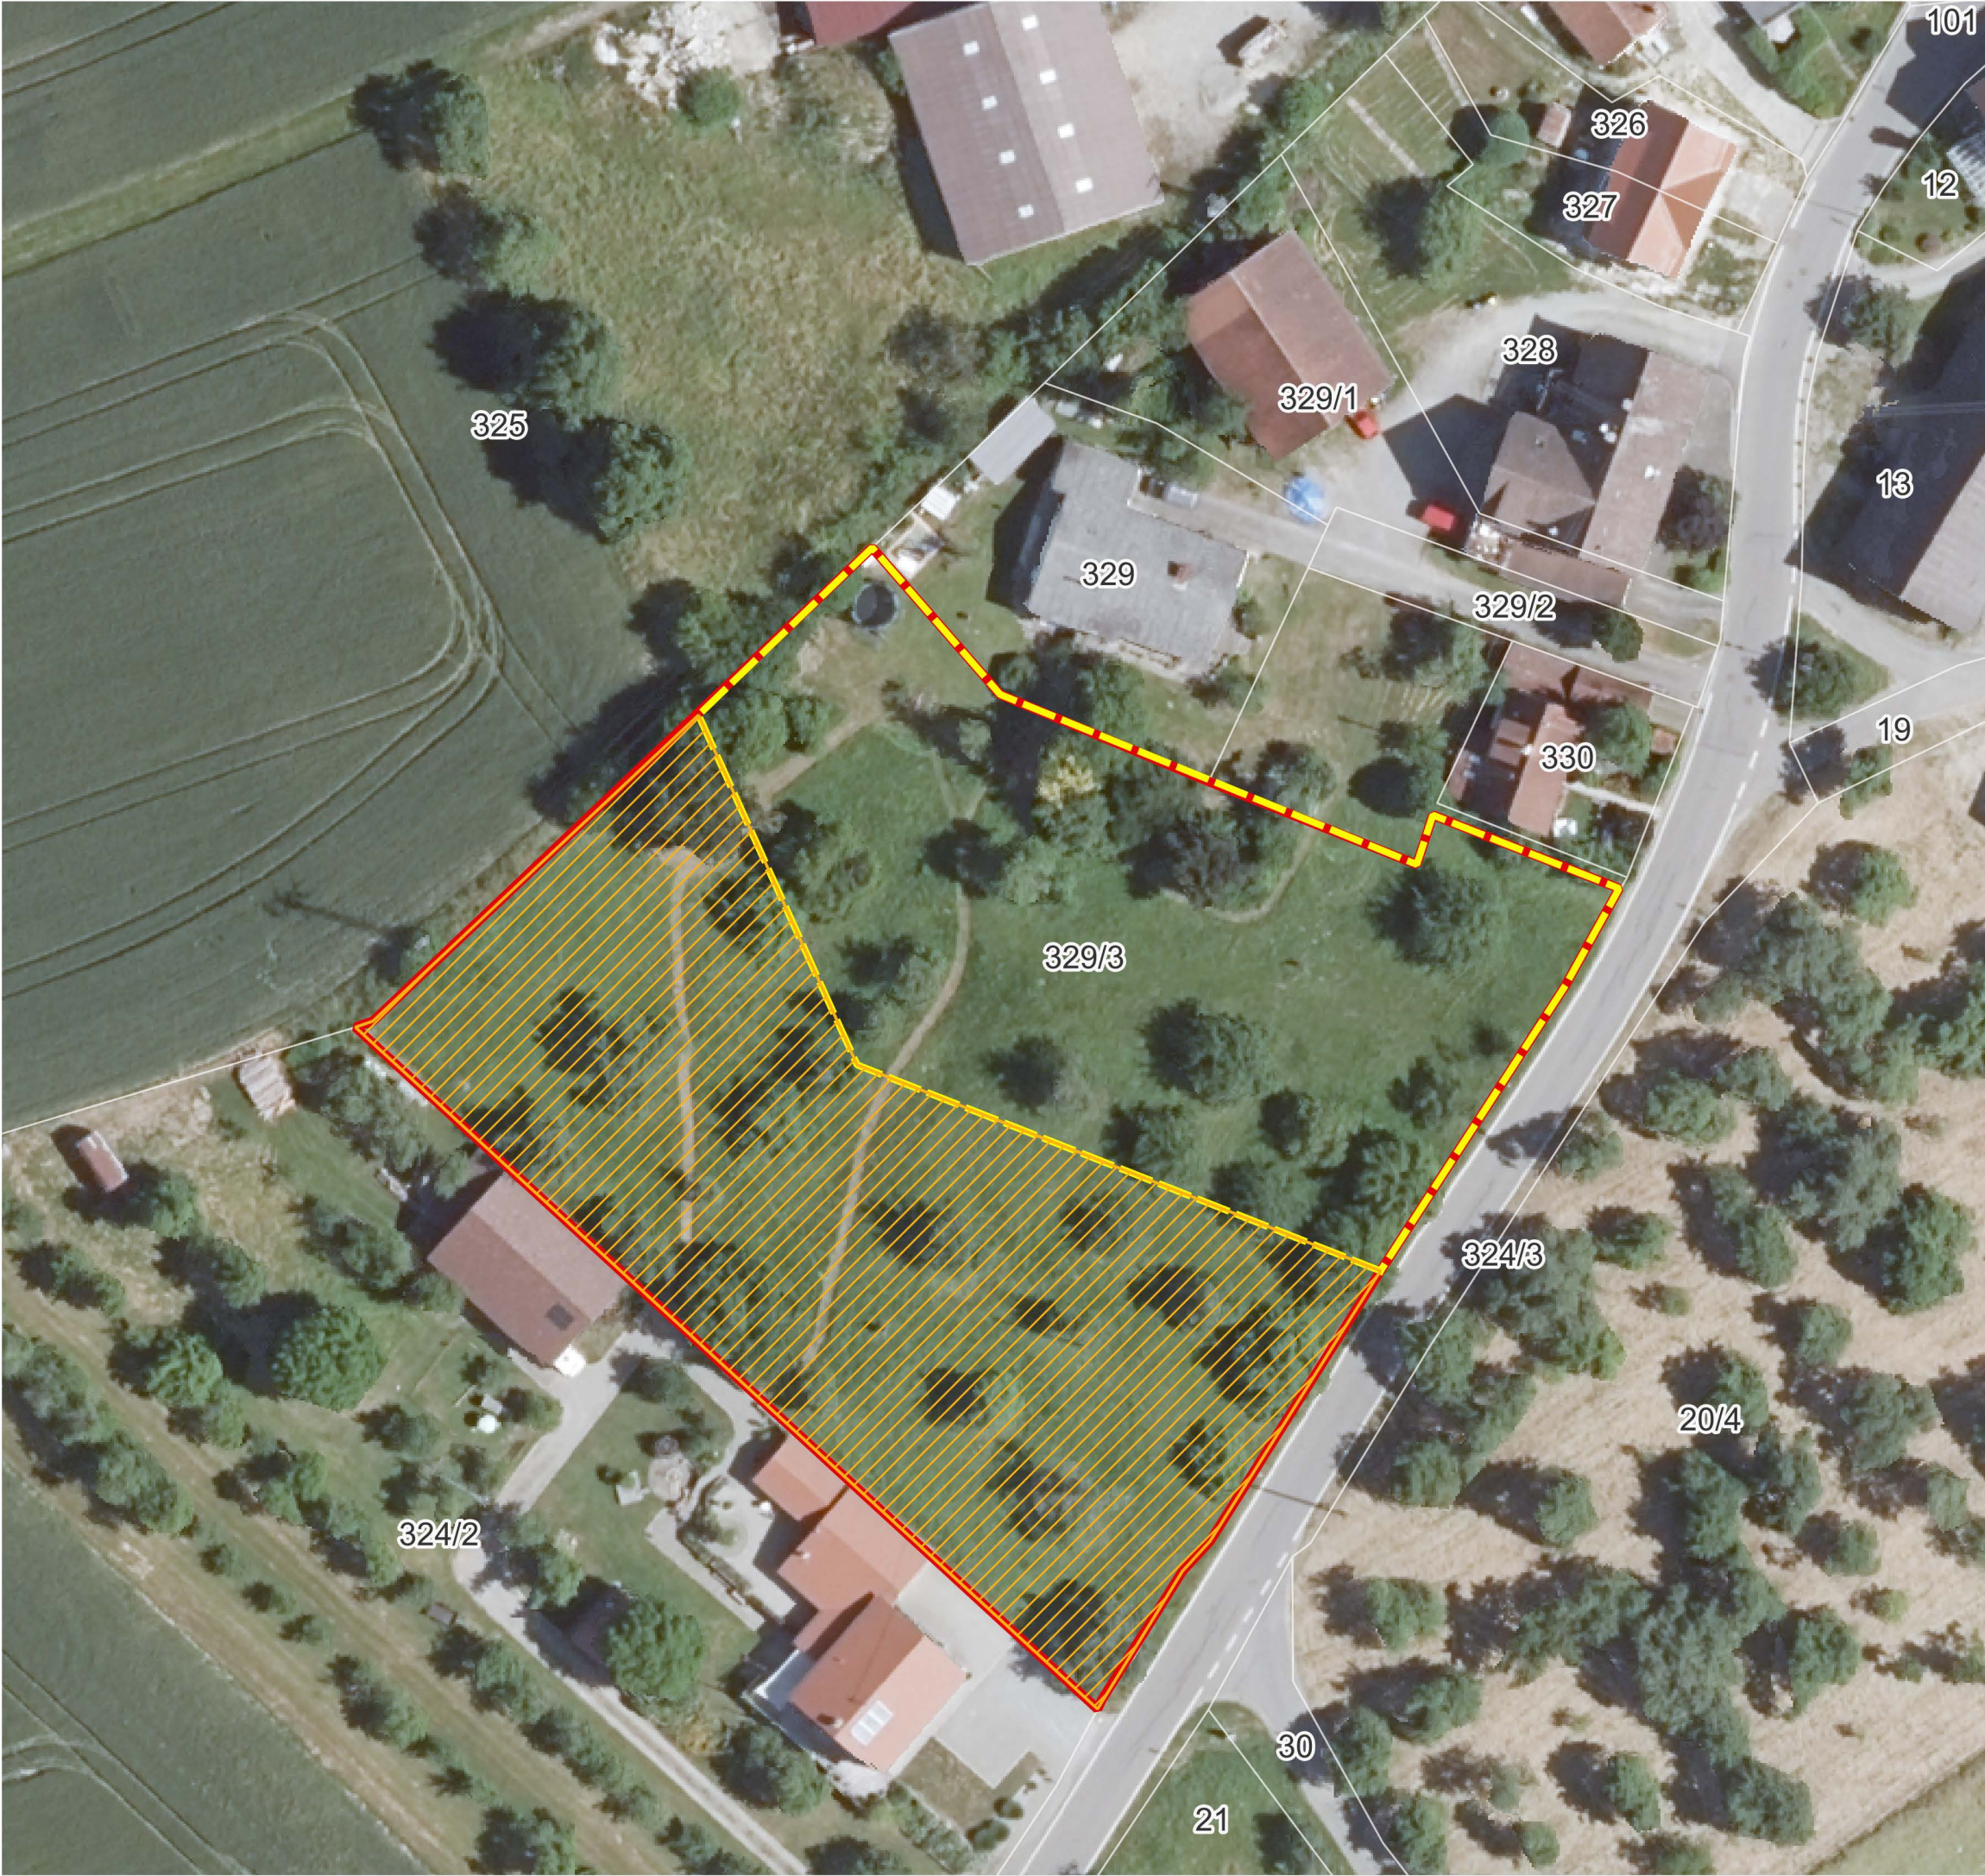

Legende

- Plangebiet (ca. 0,28 ha)
- Geltungsbereich (ca. 0,6 ha)
- Streuobsterhalt (ca. 0,32 ha) - §9 (1) Nr. 20 BauGB

Grundlage: B-Planentwurf vom 03.02.2026

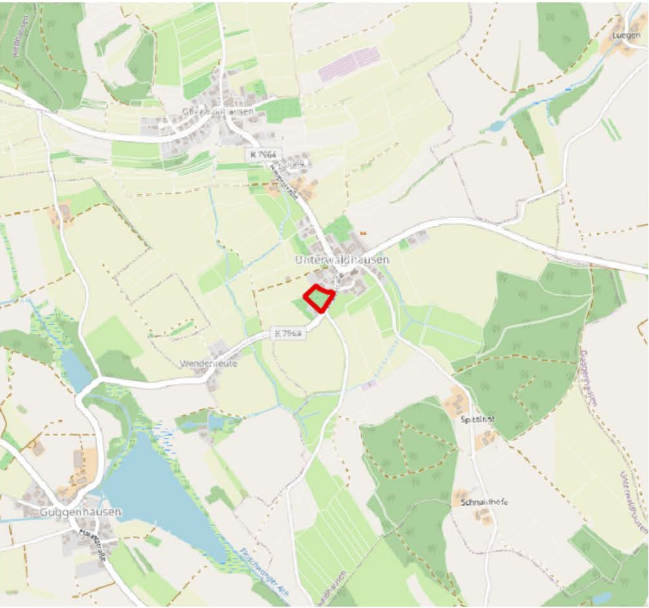

ÜBERLINGEN • STUTTGART • MÜNCHEN • BERLIN

PLANSTATT SENNER GmbH

Übersichtskarte

Projekt: Unterwaldhausen B-Plan "Unteresch"
Ort: Unterwaldhausen
Auftraggeber: Gemeinde Unterwaldhausen
Hauptstraße 5, 88379 Unterwaldhausen



Datum:	19.01.2026	Maßstab:	1:1.000
Projekt-Nr.:	5870	Blatt-Nr.:	A1
Gezeichnet:	hei	Blattgröße:	DIN A3 quer
Geändert:		Geprüft:	

U: \5870_UB_Unteresch_Unterwaldhausen\03_GIS\02_Vorlage_EA_BW\EA_Unterwaldhausen.



PLANSTATT SENNER GmbH, Breillestraße 21, 88662 Überlingen
Fon +49 7551 9199-0 | info@planstatt-senner.de | www.planstatt-senner.de

LANDSCHAFTSARCHITEKTUR | UMWELTPLANUNG | STADTENTWICKLUNG | KLIMA- UND BAUMHAINKONZEPTE