


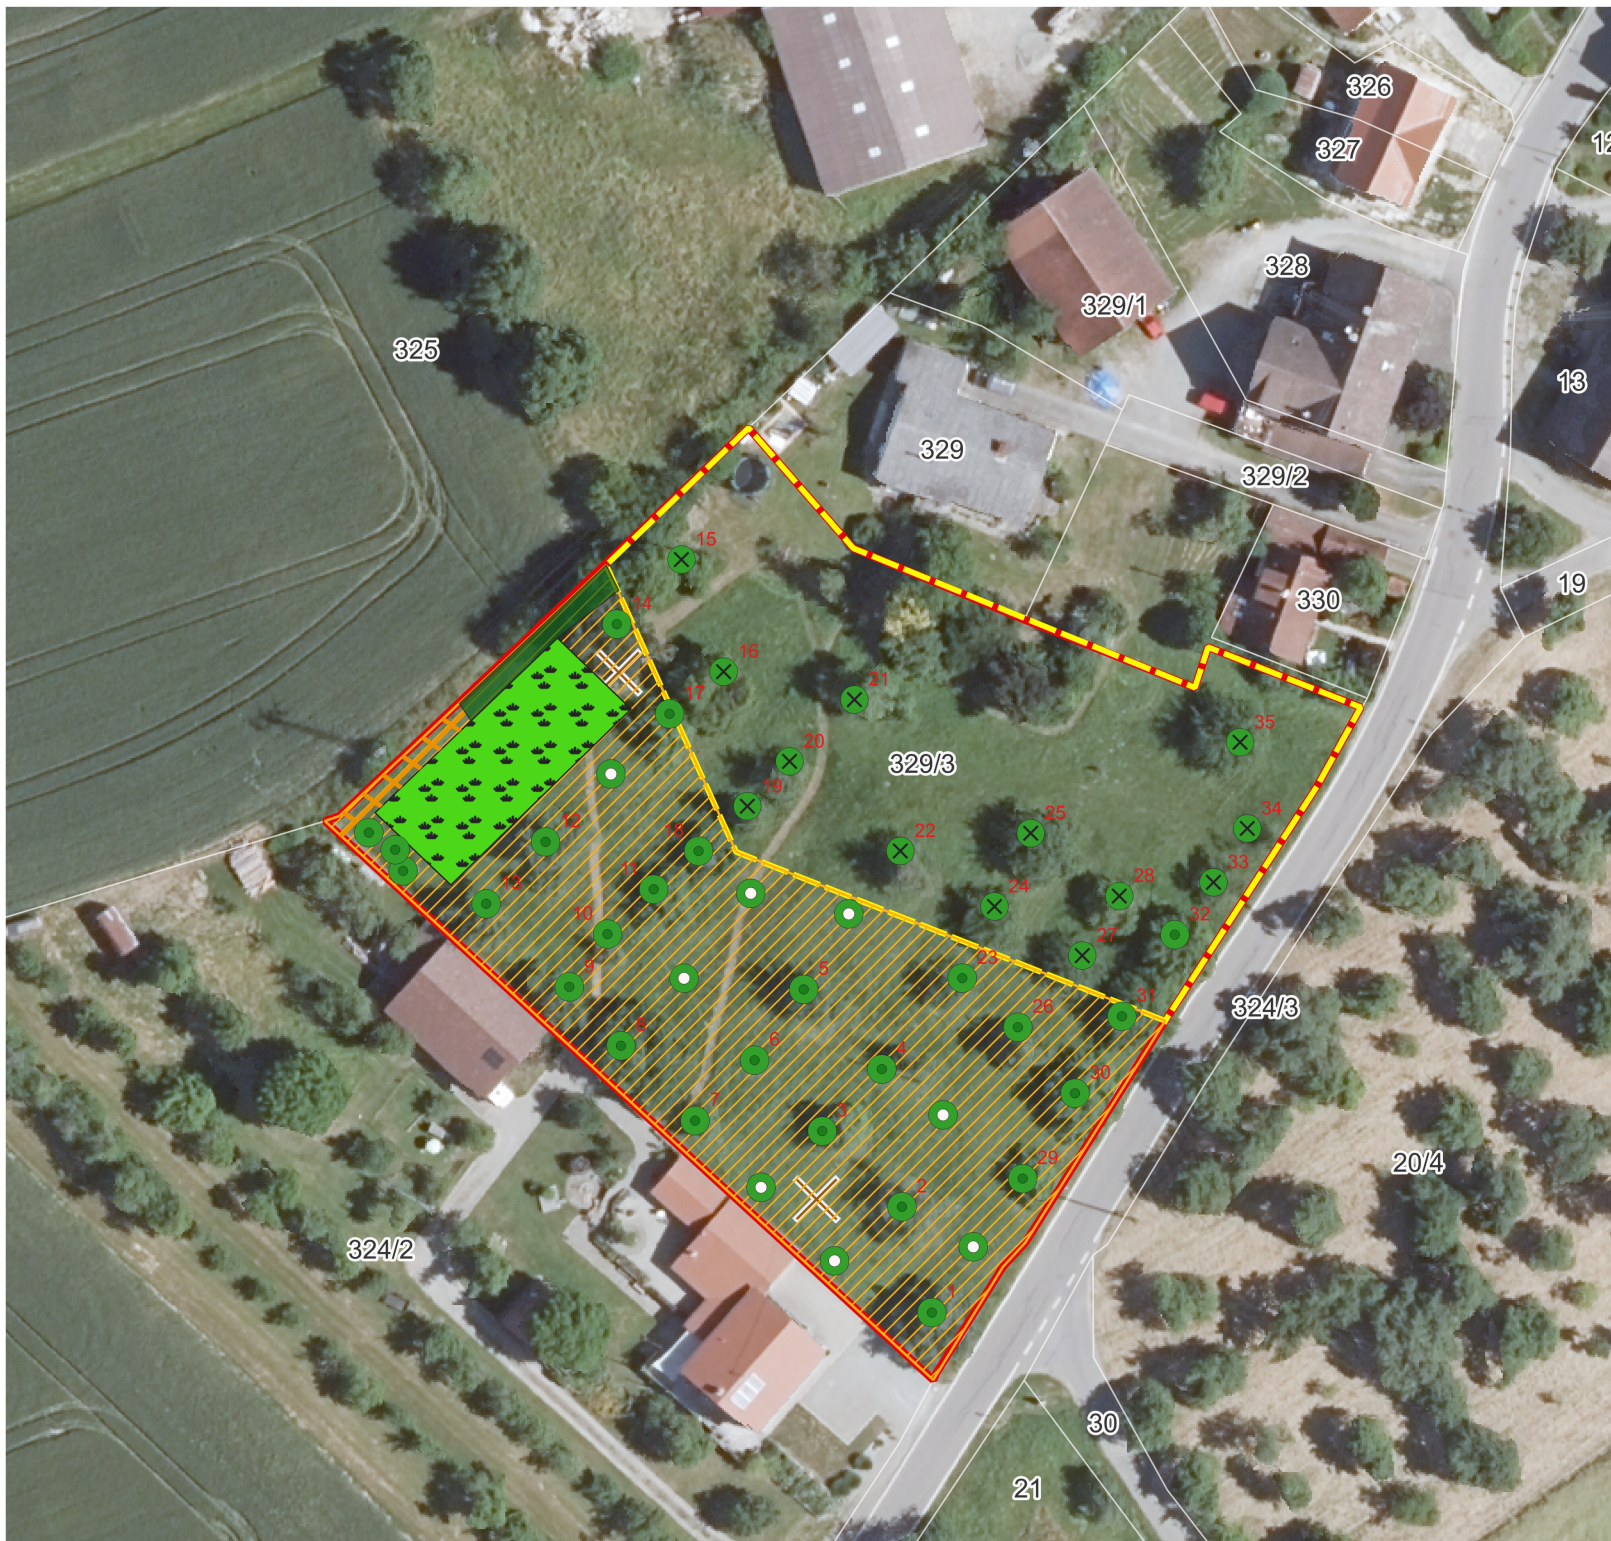

Legende (in Ergänzung zum Text)


- Geltungsbereich (0,6 ha)
- Plangebiet (0,28 ha)
- Streuobsterhalt (0,32 ha) - §9 (1) Nr.20 BauGB

Baumbestand

- Erhalt
- Neupflanzungen (Ausgleichsmaßnahme AI-1)

weitere Gestaltungselemente (M3)

- Hecke mit Dorn-Sträuchern
- Saumvegetation/Blühfläche
- Benjeshecke mit einzelnen Wurzelstöcken und Totholz unterschiedlicher Stärke + Kronenholz
- Totholz mit stehendem und liegendem inkl. einzelner Wurzelstöcke

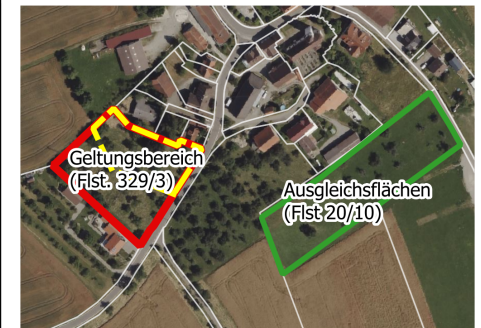


ÜBERLINGEN • STUTTGART • MÜNCHEN • BERLIN
PLANSTATT SENNER
GmbH

Streuobsterhalt - Gestaltungsmaßnahmen

Projekt: Unterwaldhausen B-Plan "Unterersch"
Ort: Unterwaldhausen
Auftraggeber: Gemeinde Unterwaldhausen
Hauptstraße 5, 88379 Unterwaldhausen

Datum:	19.01.2026	Maßstab:	1:600
Projekt-Nr.:	5870	Blatt-Nr.:	
Gezeichnet:	hei	Blattgröße:	DIN A3 quer
Geändert:	18.03.2026	Geprüft:	

U: \\5870_UB_Untersch_Unterwaldhausen\03_GIS\02_Vorlage_EA_BW\EA_Unterwaldhausen.

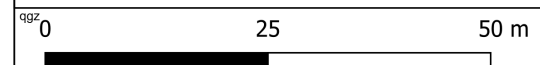

PLANSTATT SENNER GmbH, Breitestraße 21, 88662 Überlingen
Fon +49 7551 9199-0 | info@planstatt-senner.de | www.planstatt-senner.de

LANDSCHAFTSARCHITEKTUR | UMWELTPLANUNG | STADTENTWICKLUNG | KLIMA- UND BAUMHAINKONZEPTE